


<b>PROIECTANT:</b> s.c. HRH NORD CONSTRUCT s.r.l. J40 / 18624 / 2006		<b>SoluțiiECO</b> www.solutii-eco.ro		<b>Proiect de prezentare</b>		Contract
PROIECTAT	ing. A. VASILESCU	SCARA	1:50	<b>PROIECT - Instalatii termice imobil rezidential</b> Mogosoaia		Faza PTh
DESENAT	ing. A. VASILESCU	DATA		Plan parter		Pl. nr.

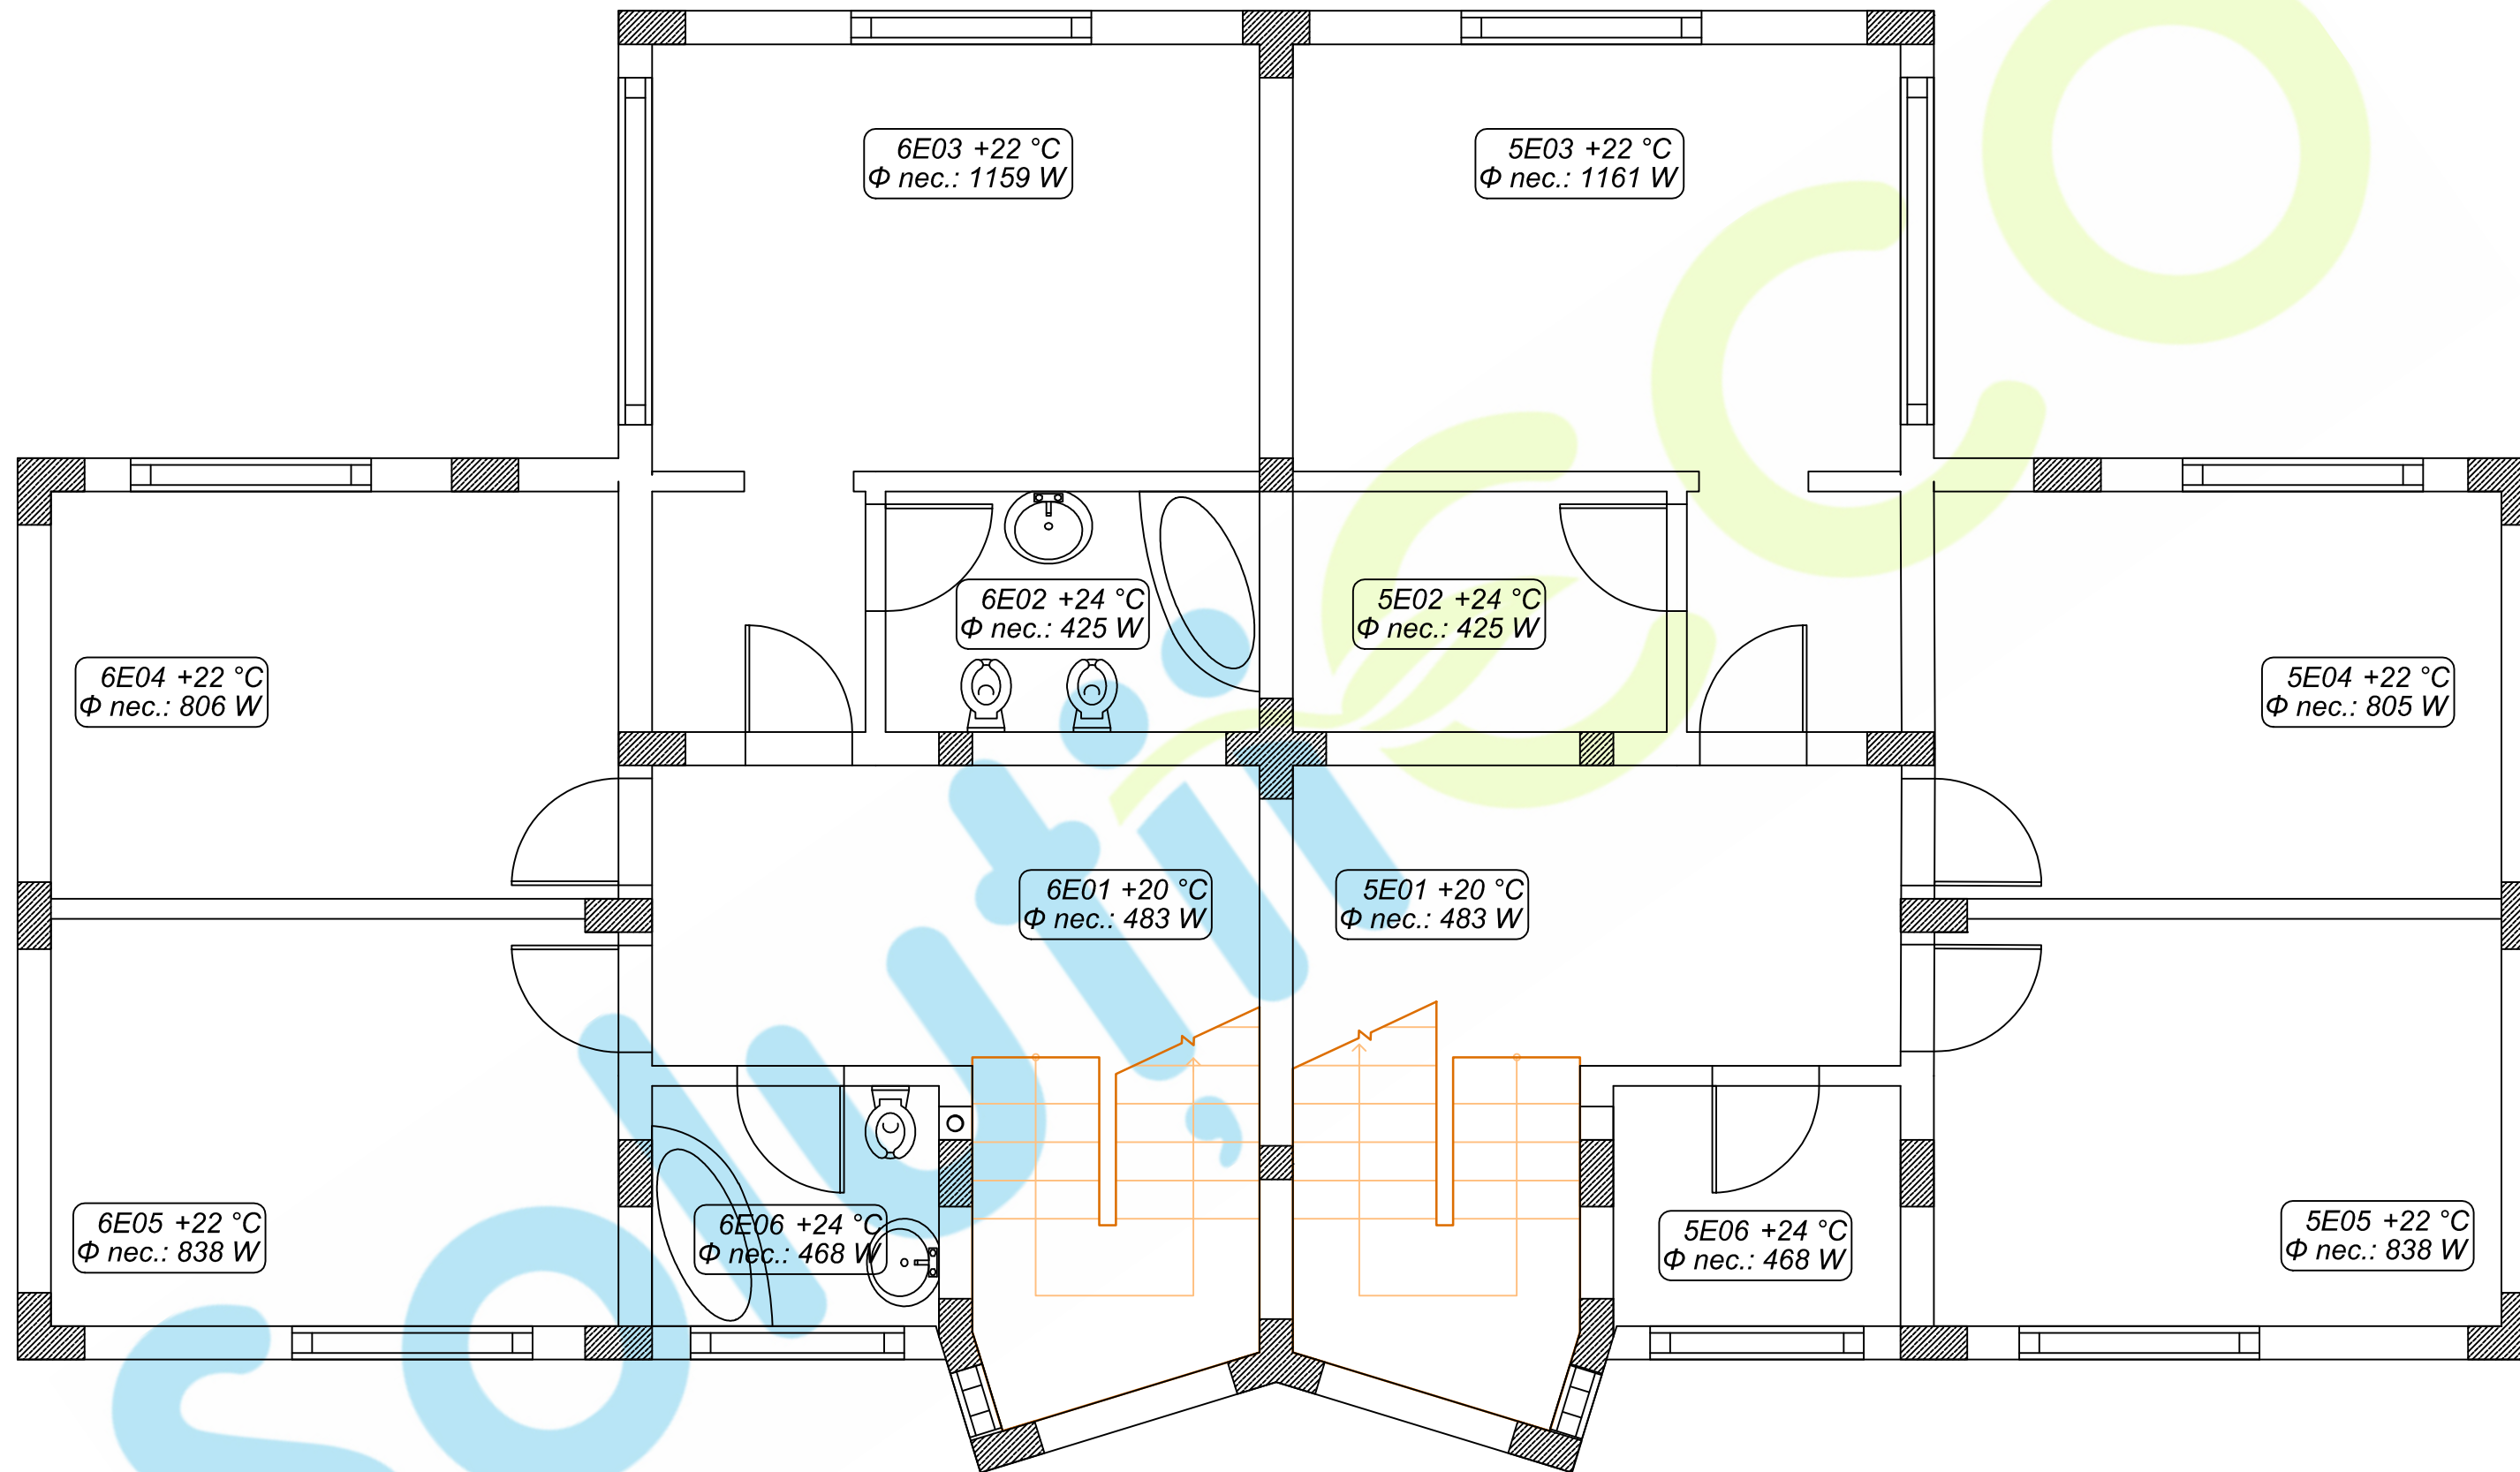

<b>PROIECTANT:</b> s.c. HRH NORD CONSTRUCT s.r.l. J40 / 18624 / 2006		<b>SoluțiiECO</b> www.solutii-eco.ro		<b>Proiect de prezentare</b>		Contract
PROIECTAT	ing. A. VASILESCU	SCARA	1:50	<b>PROIECT - Instalatii termice imobil rezidential</b> Mogosoaia		Faza PTh
DESENAT	ing. A. VASILESCU	DATA		Plan etaj		Pl. nr.